

# FERTŐENDRÉD TELEPÜLÉSRENDEZÉSI TERV MÓDOSÍTÁS SZABÁLYOZÁSI TERV M 1 : 2 000



## JELMAGYARÁZAT A MÓDOSÍTÁSSAL ÉRINTETT TERÜLETRE

### Szabályozási alapelemek


- módosítással érintett terület határa
- szabályozási vonal
- meglévő, megmaradó közterületi határvonal
- övezeti határvonal
- építési hely

### Övezeti jelek

- Gip ipari terület
- Gksz kereskedelmi, szolgáltató terület
- Eg gazdasági erdő
- KÖu közterület
- M+Kp országos mellékút kerékpárúttal
- M országos mellékút
- F főút
- V vízgazdálkodási terület
- MI mezőgazdasági terület

### Egyéb szabályozási elemek

- közút korlátozási területének határa
- nagy-középnomású földgáz gerincelosztó vezeték és védőtávolsága
- közterület tervezett, valamint meglévő, megmaradó (M) szélessége
- régészeti lelőhely
- közút tengelyvonala

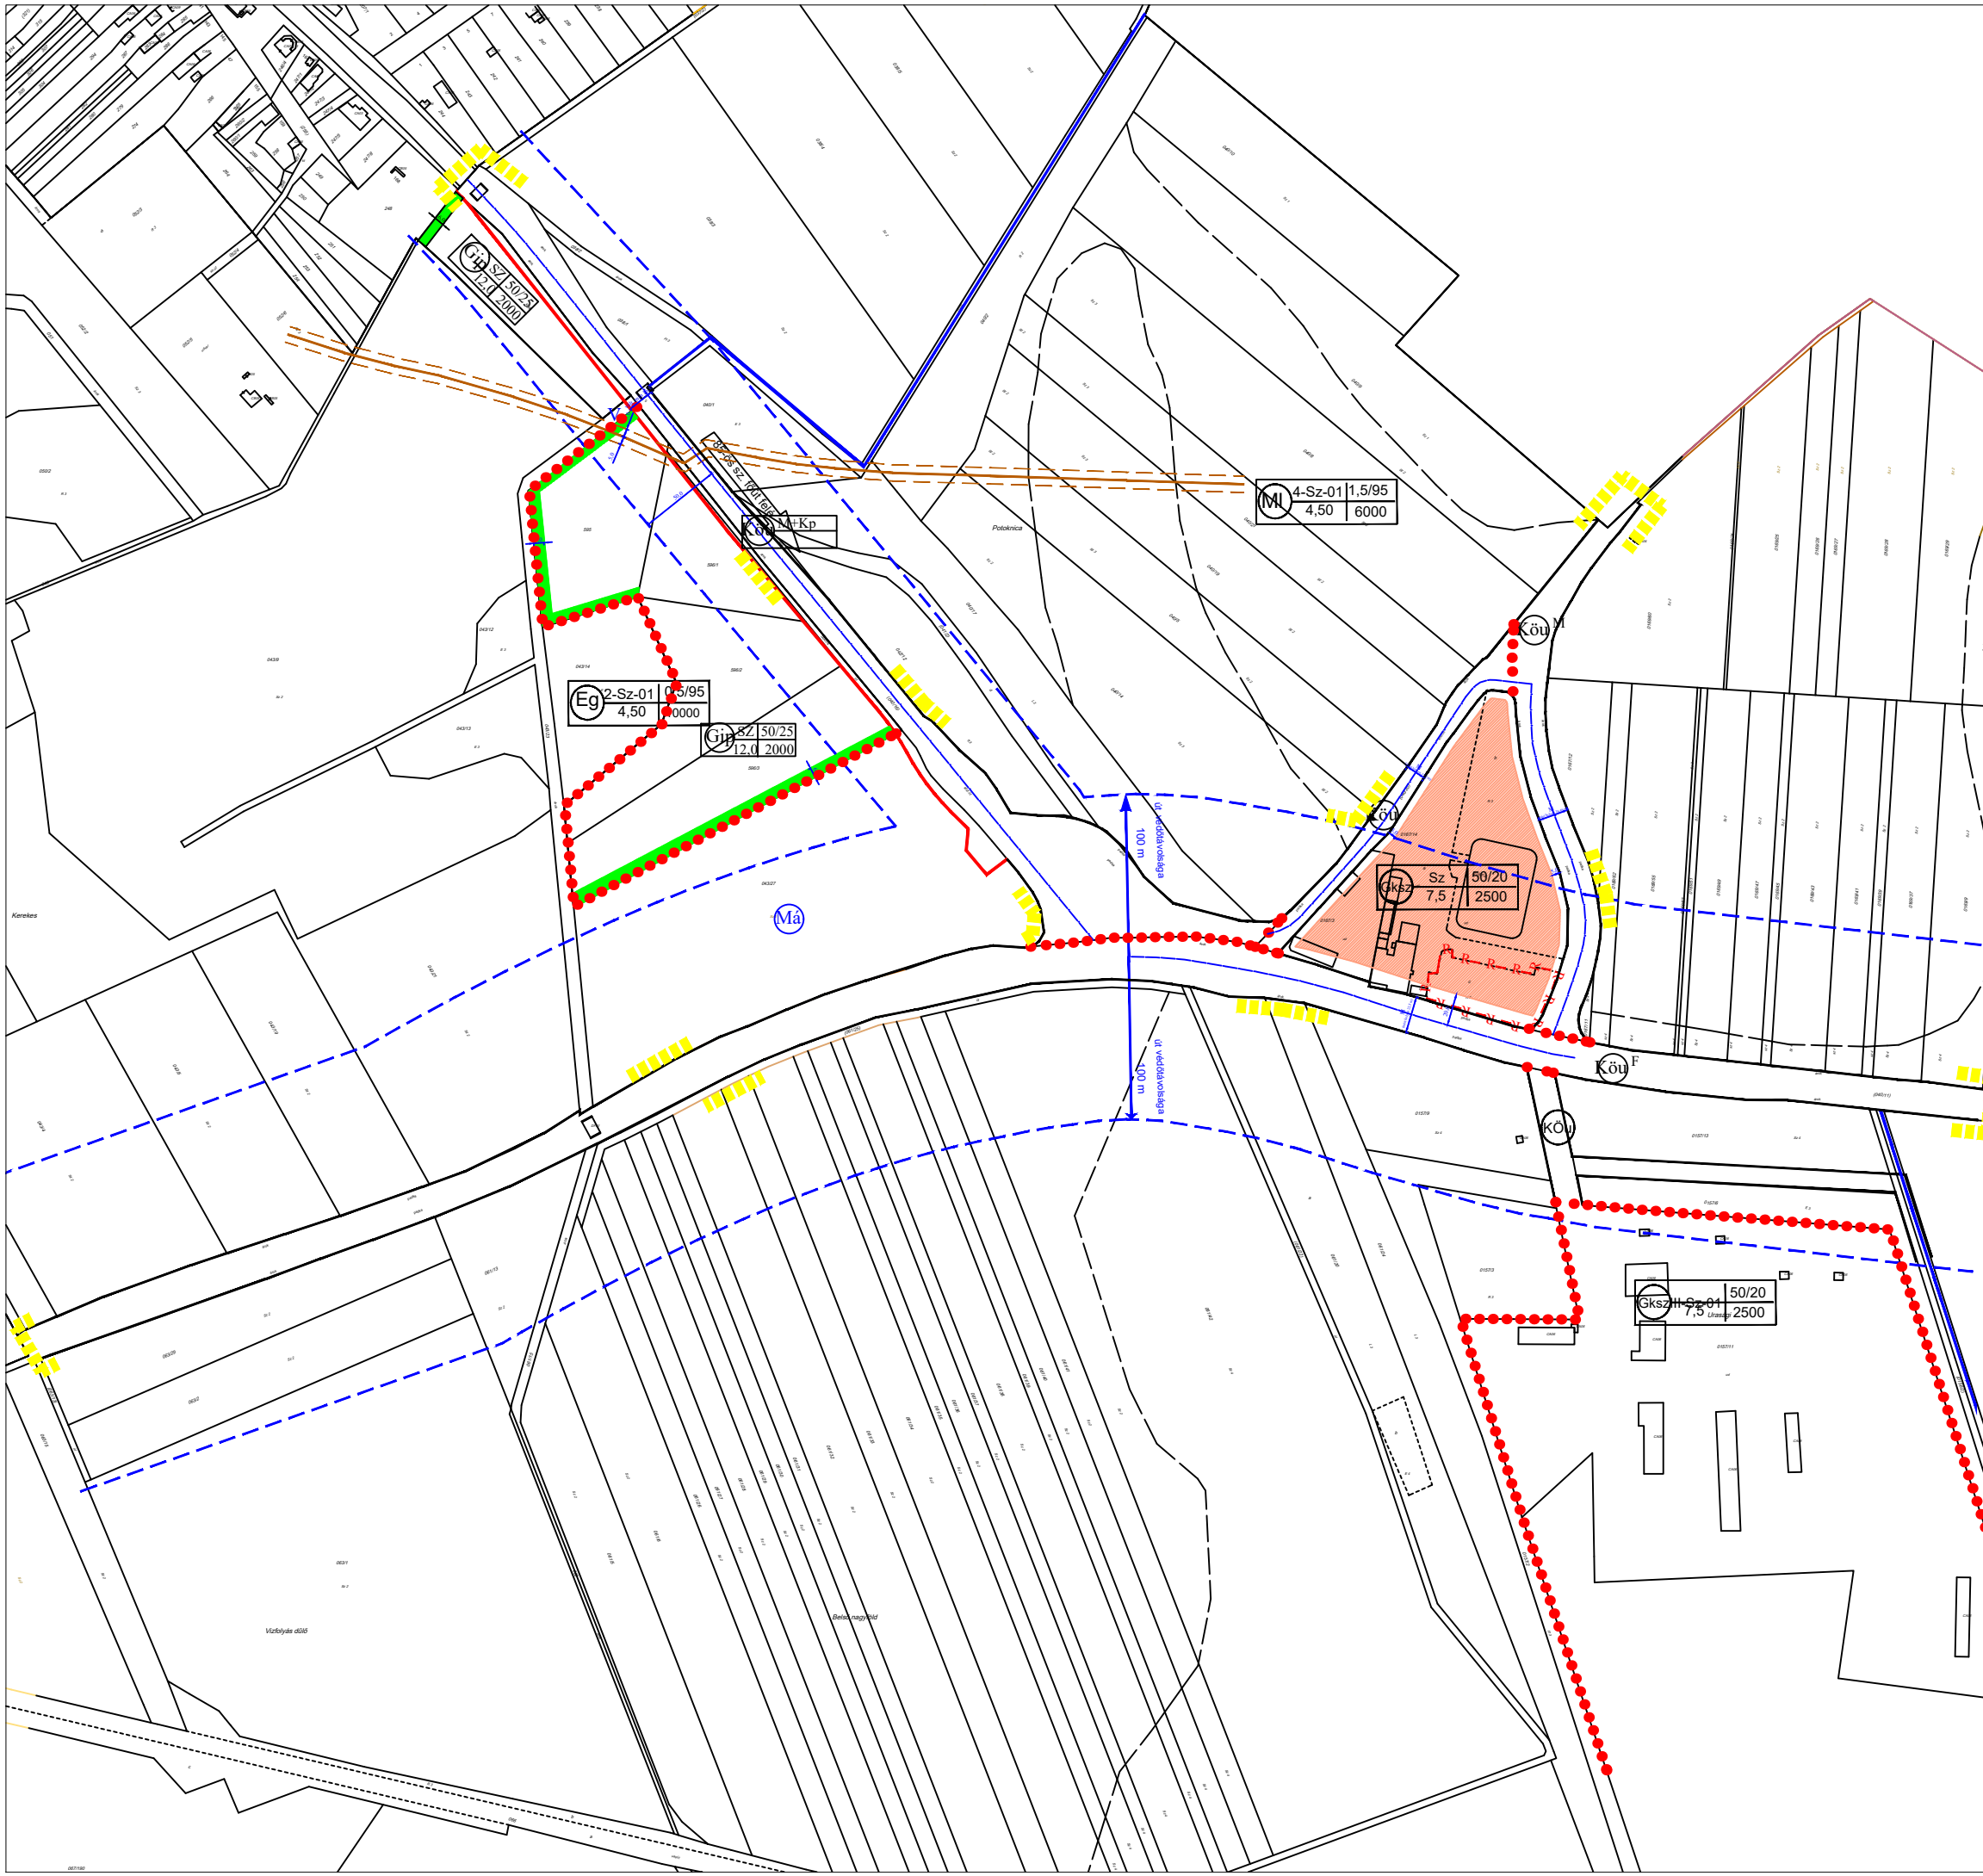

### Véleményezési dokumentáció

Fertőendréd Község Önkormányzata .../2021. (...). (.....) önkormányzati rendeletének  
1. melléklete, 5/2005. (VII.27.) önkormányzati rendeletének 4. számú melléklete

## REGIOPLAN

Környezet- és Településtervező KFT.  
9022 Győr, Újkapu u. 13.  
Tel./Fax: 96/311-304, 529-751  
e-mail:regioplan@regioplan.hu

Megrendelő neve: Fertőendréd Község Önkormányzata

Munka neve: Fertőendréd község településrendezési terv módosítás	Munkaszám: Rp.I.267-6
Munkarész neve: Szabályozási terv	Meretarány: 1:2 000
Rajz címe: Szabályozási és övezeti terv (fedvény 1)	Rajzszám: SZ-J
Felelős településtervező: <i>Kalmár Ágnes</i> Kalmár Ágnes TT-08-0479	Településrendezés társtervező: <i>Szeredi Gábor</i> Szeredi Gábor településtervező
Felelős közlekedéstervező: <i>Réder Tibor</i> Réder Tibor Tk-08-0133	Felelős közműtervező: <i>Ferenecz Huba</i> Ferenecz Huba TV-T-08-0253 TE-T-08-0253 TE-H-08-0253
Dátum: 2021.09.	
Felelős zöldfelületi és tájrendezési tervező: <i>Pekkeré Szabó Piroska</i> Pekkeré Szabó Piroska Tk-08-0073	

A tervezési alaptérkép az állami alapadatok felhasználásával készült.