


FERTŐENDRÉD
TELEPÜLÉSRENDEZÉSI TERV
MÓDOSÍTÁS
SZABÁLYOZÁSI TERV
M 1 : 25 000

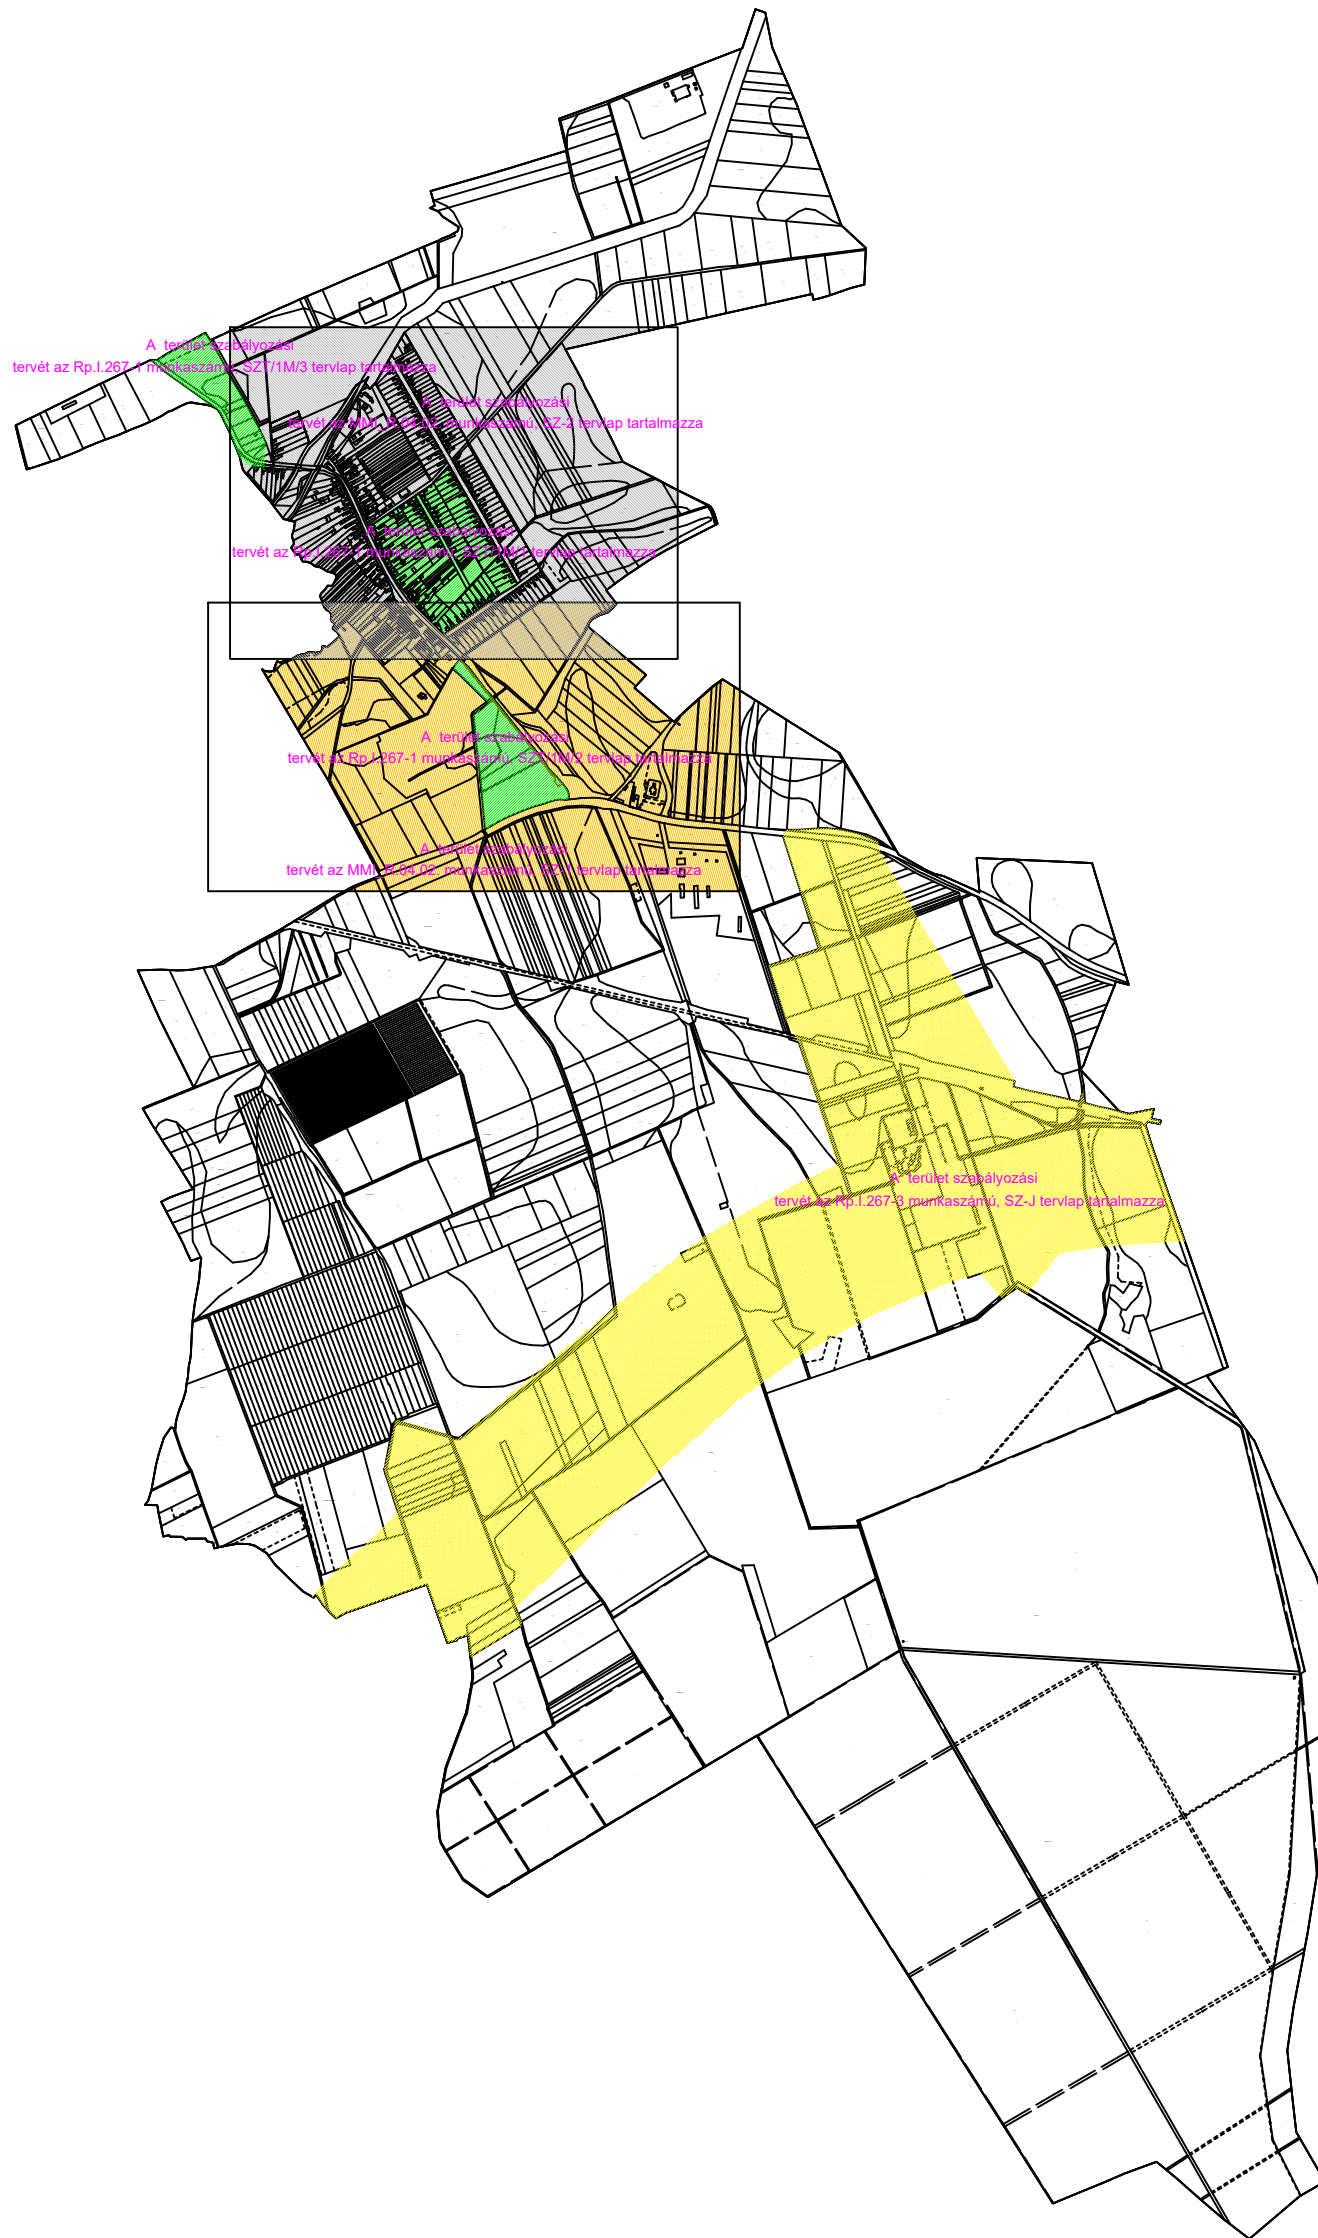

- Területi hatály**
- Az 5/2005. (VII.27.) számú rendelet SZ-1 jelű
MMI_R.04.02 munkaszámú mellékletén szabályozott terület
 - Az 5/2005. (VII.27.) számú rendelet SZ-2 jelű
MMI_R.04.02 munkaszámú mellékletén szabályozott terület
 - A 10/2016. (X. 4.) önkormányzati rendelet SZT/1M/1-3 jelű,
Rp.I.267-1 munkaszámú mellékletei által megállapított szabályozás
 - A 6/2019. (III.22.) önkormányzati rendelet SZ-J jelű,
Rp.I.267-3 munkaszámú melléklete által megállapított szabályozás

Jóváhagyott dokumentáció
 Fertőendrőd Község Önkormányzata 1/2022. (I.7.) önkormányzati rendeletének
 2. melléklete, 5/2005. (VII.27.) önkormányzati rendeletének 5. számú melléklete

REGIOPLAN		Környezet- és Településtervező KFT. 9022 Győr, Ujkapu u. 13. Tel./Fax: 96/311-304, 529-751 e-mail: regioplan@regioplan.hu
Megrendelő neve: Fertőendrőd Község Önkormányzata		
Munka neve: Fertőendrőd község településrendezési terv módosítás	Munkaszám: Rp.I.267-6	
Munkarész neve: Szabályozási terv	Meretarány: 1:25 000	
Rajz címe: Szabályozási tervek területi hatálya	Rajzszám: SZ-H	
Felelős településtervező: <i>Kalmár Ágnes</i> Kalmár Ágnes TT-08-0479	Településrendezés társtervező: <i>Szeredi Gábor</i> Szeredi Gábor TT 08-0653	Dátum: 2022.01.
Felelős közlekedéstervező: <i>Réder Tibor</i> Réder Tibor Tk8 08-0133	Felelős közmértervező: <i>Ferenczi Hiba</i> Ferenczi Hiba TE-T-08-0253 TE-H-08-0253	Felelős zöldfelületi és tájrendezési tervező: <i>Pekkerne Szabó Piroska</i> Pekkerne Szabó Piroska Tk-08-0073
A tervezési alaptérkép az állami alapadatok felhasználásával készült.		